

Regione Lombardia

Comune di Casalmaggiore

Provincia di Cremona



Itinerari comunali percorribili da trasporti eccezionali


D.g.r. 4 marzo 2019 - n°XU/1341 -
Approvazione delle linee guida per l'esercizio delle funzioni relative
alle autorizzazioni alla circolazione dei trasporti eccezionali
- L.r. 4 aprile 2012 n°6 - art.42 -2° aggiornamento

CARTOGRAFIA GENERALE
Quadro d'Unione

Data:
AGOSTO
2020

Versione:
D

Scala:
1:25.000



Comune di Casalmaggiore :

Progettista :

RESPONSABILE SETTORE LAVORI PUBBLICI
Dott. Ing. Enrico Rossi

STUDIO TECNICO
Dott. Ing. Severino Malavasi
Via della Geografia n° 12 - Borgo Virgilio - 46034 (MN)
Tel. 0376 - 448133 - Cell. 333 - 2742180
Mail: malavasi.severino@gmail.com


Il Responsabile del Settore
LAVORI PUBBLICI
Dott. Ing. Enrico Rossi


Dott. Ing. Severino Malavasi
Incaricato
Dott. Ing. Severino Malavasi



Regione Lombardia
Comune di Casalmaggiore
Provincia di Cremona



Itinerari comunali percorribili da trasporti eccezionali

D.g.r. 4 marzo 2019 - n°XI/1341
Approvazione delle linee guida per l'esercizio delle funzioni relative
alle autorizzazioni alla circolazione dei trasporti eccezionali
- L.r. 4 aprile 2012 n°6 - art.42-2° aggiornamento

Data:
AGOSTO
2020
Tavola:
D1
Scala:
1:5.000

CARTOGRAFIA GENERALE



Comune di Casalmaggiore :


Progettista :

RESPONSABILE SETTORE LAVORI PUBBLICI

STUDIO TECNICO

Dott. Ing. Enrico Rossi

Dott. Ing. Severino Malavasi
Via delle Casaglie n°12 - Borgo Virgilio - 46034 (MN)
Tel. 0576 - 448133 - Cell. 333 - 2742180
Mail: malavasi.severino@gmail.com

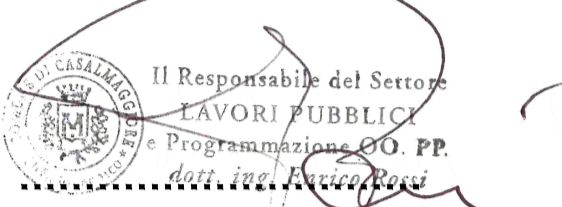

- LEGENDA -

- CONFINE COMUNALE
- CONFINI DEL CENTRO ABITATO COMUNALE
AI SENSI DEL CODICE DELLA STRADA
- RETE STRADALE DI COMPETENZA PROVINCIALE
- RETE FERROVIARIA
- RETICOLO PRINCIPALE PRINCIPALE
- STRETTOIA
- LINEE AEREE
- PASSAGGIO A LIVELLO
- PONTE
- INIZIO/FINE STRADA COMUNALE

- Categoria A - STRADE PERCORRIBILI DI COMPETENZA COMUNALE - 31 tonnellate**
Mezzi d'opera e veicoli ad uso speciale di massa complessiva fino a 33 ton.
- Categoria B - STRADE PERCORRIBILI DI COMPETENZA COMUNALE - 40 tonnellate**
Mezzi d'opera e veicoli ad uso speciale di massa complessiva fino a 40 ton.
- Categoria G - STRADE PERCORRIBILI DI COMPETENZA COMUNALE - Carri**
veicoli per il trasporto di carri ferroviari di massa complessiva fino a 108 ton.
con limite di carico per asse di 13 ton.
- Categoria H - STRADE PERCORRIBILI DI COMPETENZA COMUNALE - Colle**
veicoli per il trasporto di colli, laminati grezzi e blocchi di pietra naturale di massa
complessiva fino a 108 ton. con limite di carico per asse di 13 ton.
- Categoria I - STRADE PERCORRIBILI DI COMPETENZA COMUNALE - Pre 25 x 75**
complessi veicolari per il trasporto di elementi prefabbricati composti
ed apparecchiature industriali complesse per l'edilizia con lunghezza
fino a 25,00 metri e massa complessiva fino a 75 ton.


Allegato B14


Allegato B15

Allegato A4

Allegato A10

Allegato B11

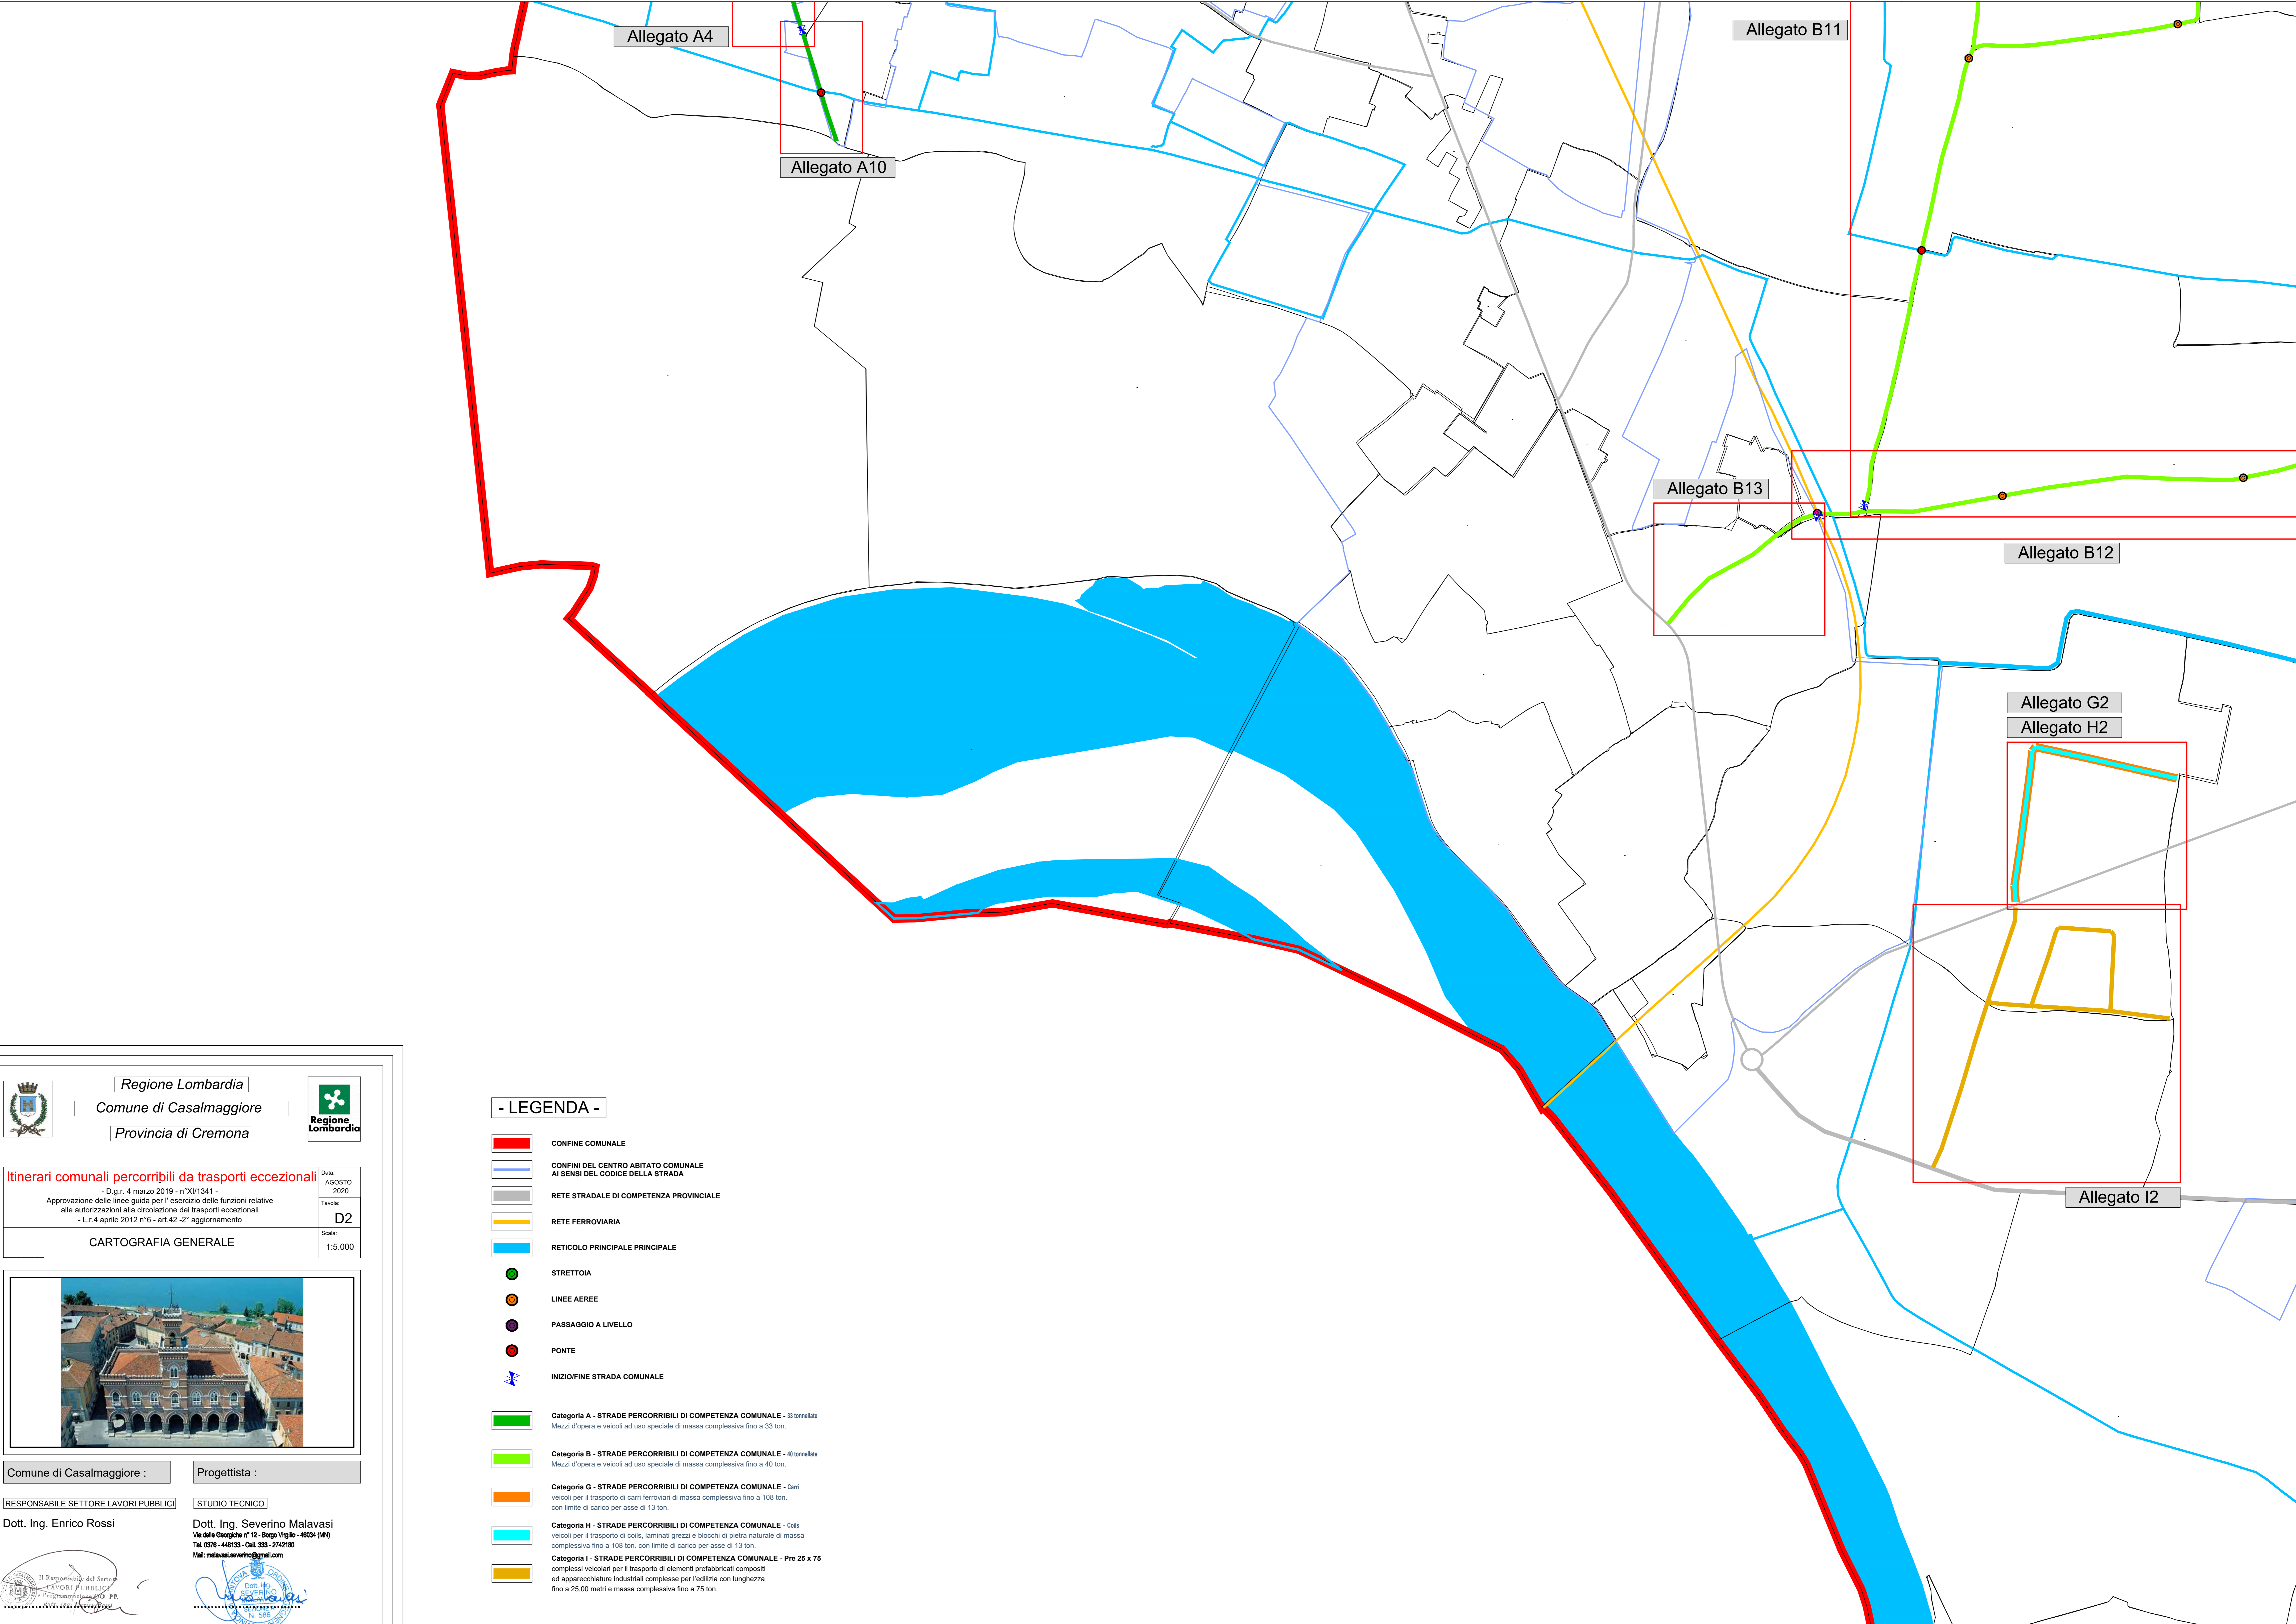




Regione Lombardia

Comune di Casalmaggiore

Provincia di Cremona



Itinerari comunali percorribili da trasporti eccezionali

- D.g.r. 4 marzo 2019 - n°XII/1341 -
Approvazione delle linee guida per l'esercizio delle funzioni relative
alle autorizzazioni alla circolazione dei trasporti eccezionali
- L.r. 4 aprile 2012 n°6 - art.42 - 2° aggiornamento

CARTOGRAFIA GENERALE

Data:
AGOSTO
2020

Tavola:
D2

Scala:
1:5.000



Comune di Casalmaggiore :

Progettista :


RESPONSABILE SETTORE LAVORI PUBBLICI


STUDIO TECNICO


Dott. Ing. Enrico Rossi


Dott. Ing. Severino Malavasi
Via delle Georgiche n° 12 - Borgo Virgilio - 46034 (MN)
Tel. 0376 - 448133 - Cell. 333 - 2742180
Mail: malavasi.severino@gmail.com





- LEGENDA -
- 


CONFINE COMUNALE
- 


CONFINI DEL CENTRO ABITATO COMUNALE
AI SENSI DEL CODICE DELLA STRADA
- 

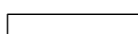
RETE STRADALE DI COMPETENZA PROVINCIALE
- 

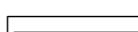
RETE FERROVIARIA
- 


RETICOLO PRINCIPALE PRINCIPALE
- 


STRETTOIA
- 


LINEE AEREE
- 


PASSAGGIO A LIVELLO
- 


PONTE
- 

 INIZIO/FINE STRADA COMUNALE
- 


Categoria A - STRADE PERCORRIBILI DI COMPETENZA COMUNALE - 31 tonnellate
Mezzo d'opera e veicoli ad uso speciale di massa complessiva fino a 33 ton.
- 

Categoria B - STRADE PERCORRIBILI DI COMPETENZA COMUNALE - 40 tonnellate
Mezzo d'opera e veicoli ad uso speciale di massa complessiva fino a 40 ton.
- 

Categoria G - STRADE PERCORRIBILI DI COMPETENZA COMUNALE - Carri
veicoli per il trasporto di carri ferroviari di massa complessiva fino a 108 ton.
con limite di carico per asse di 13 ton.
- 

Categoria H - STRADE PERCORRIBILI DI COMPETENZA COMUNALE - Colli
veicoli per il trasporto di colli, laminati grezzi e blocchi di pietra naturale di massa
complessiva fino a 108 ton, con limite di carico per asse di 13 ton.
- 

Categoria I - STRADE PERCORRIBILI DI COMPETENZA COMUNALE - Pre 25 x 75
complessi veicoli per il trasporto di elementi prefabbricati composti
ed apparecchiature industriali complesse per l'edilizia con lunghezza
fino a 25,00 metri e massa complessiva fino a 75 ton.

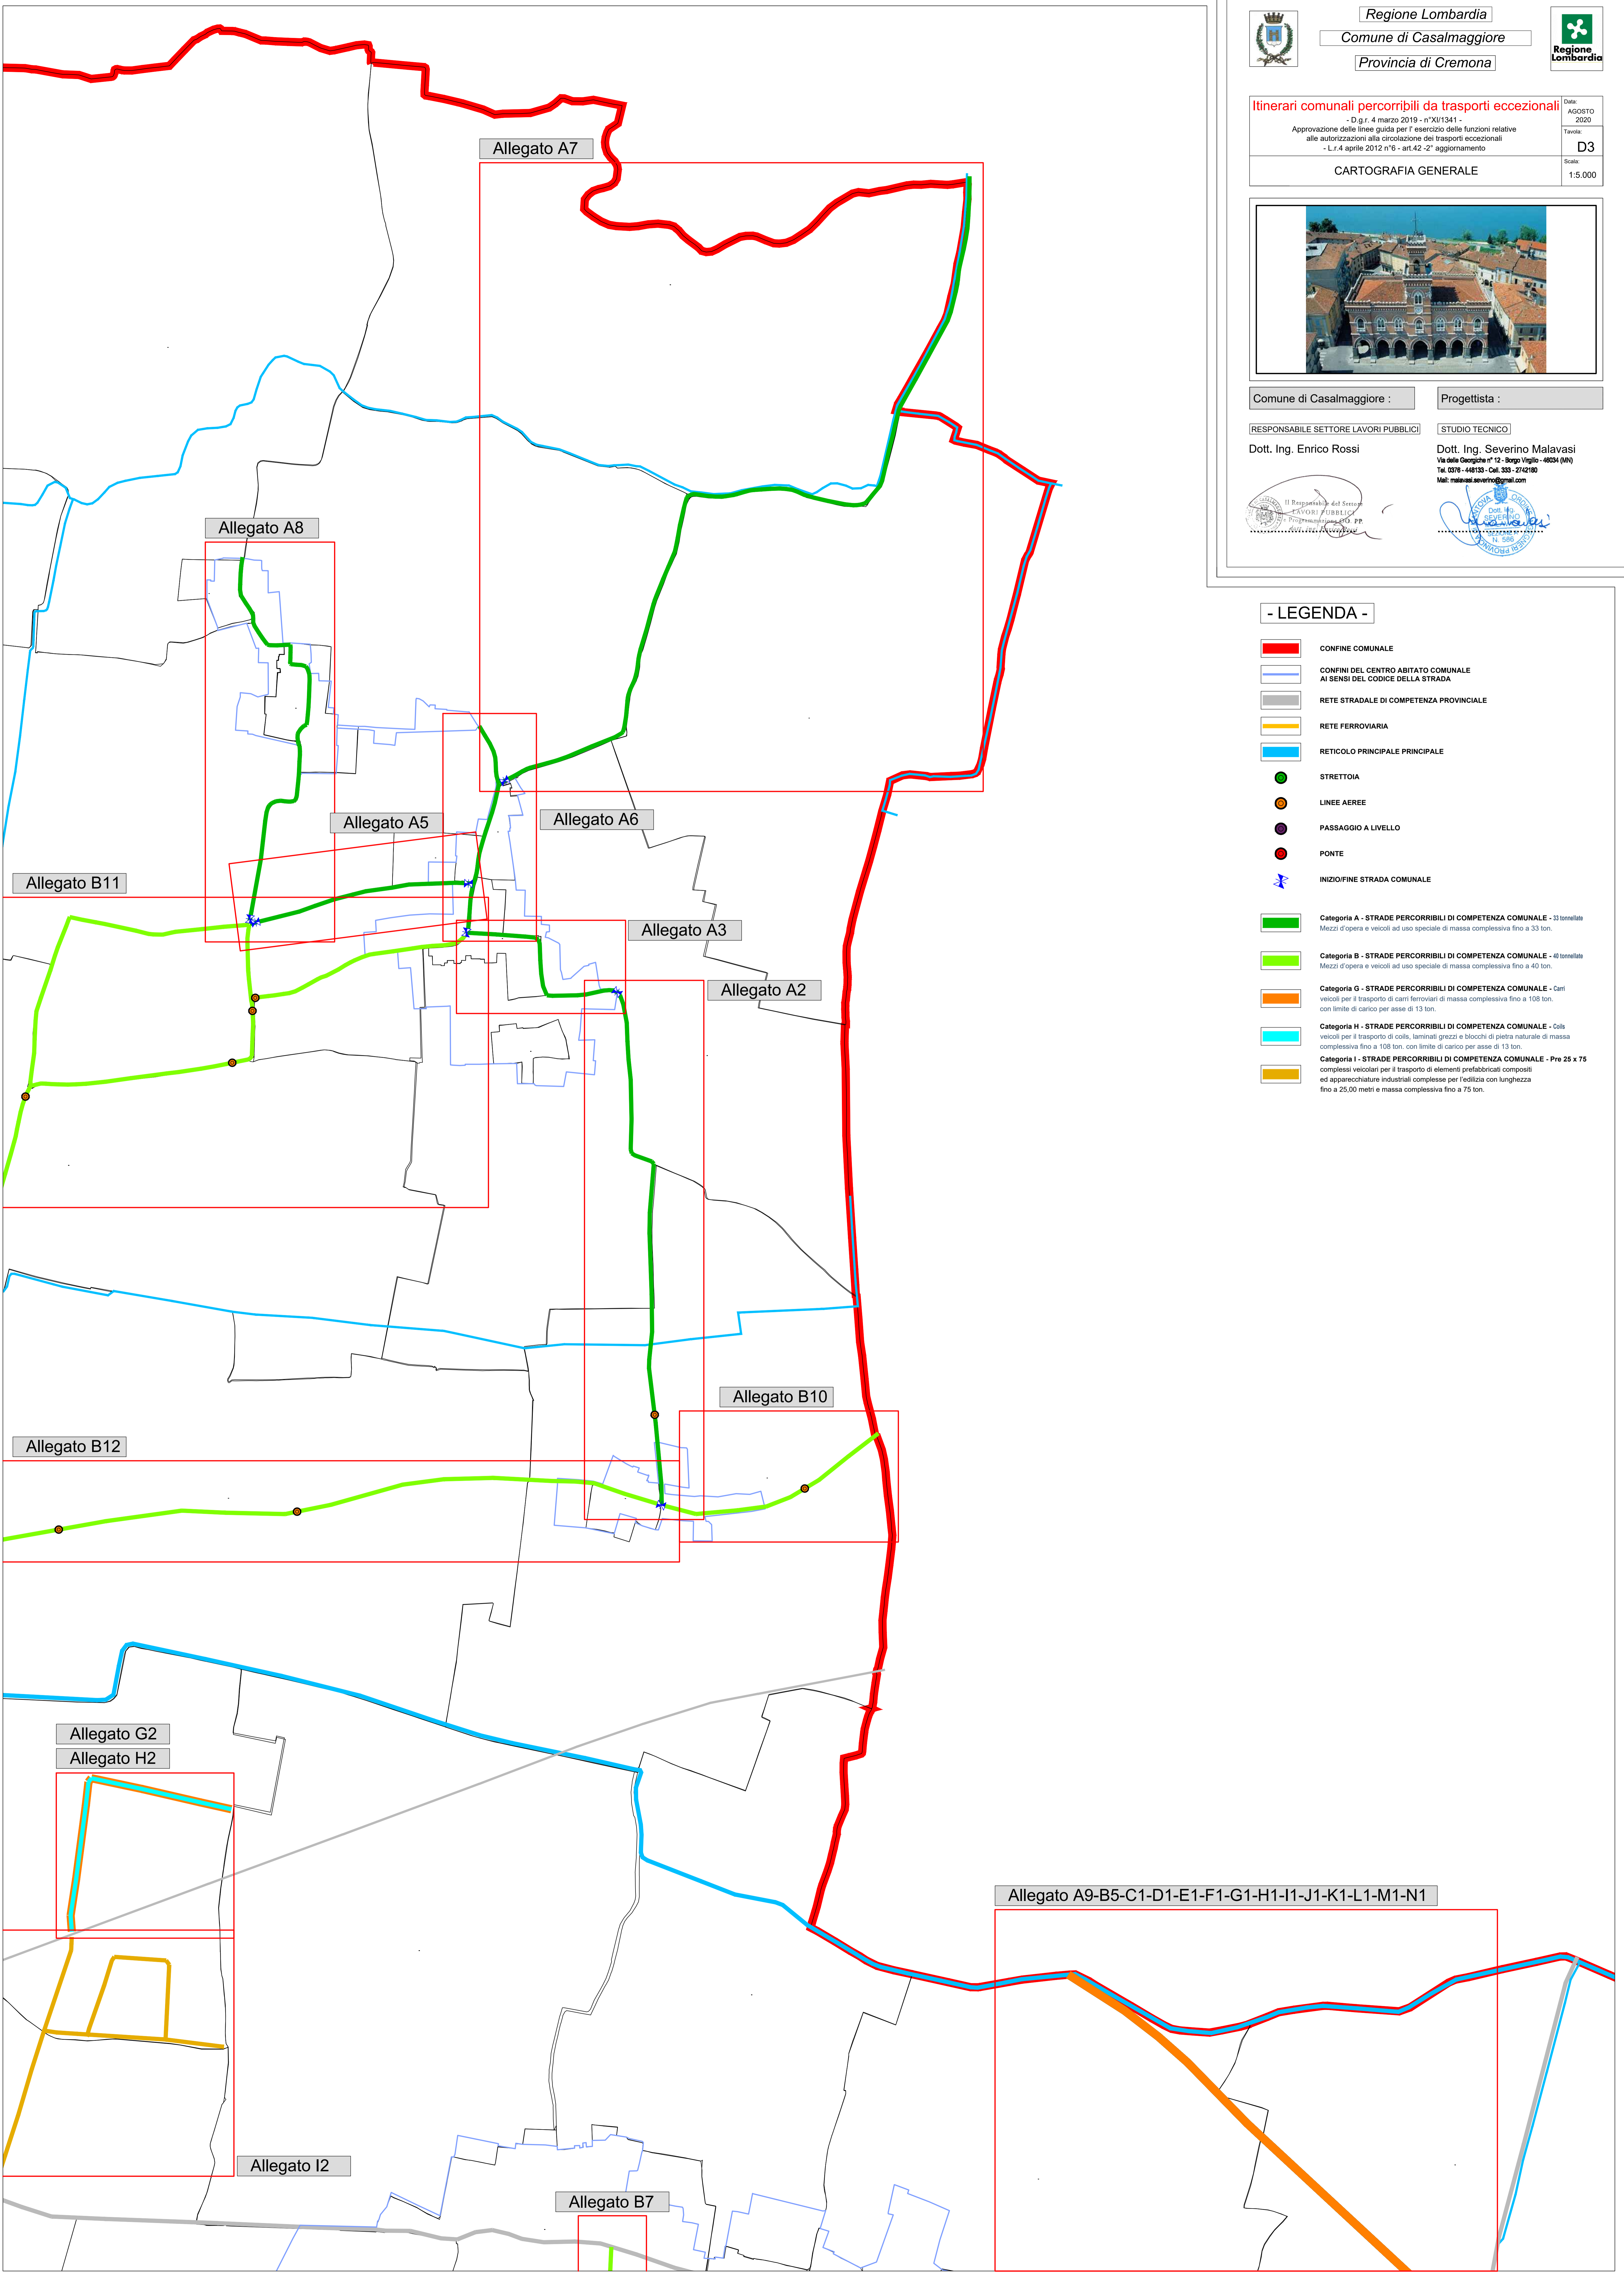

Regione Lombardia
Comune di Casalmaggiore
Provincia di Cremona




Itinerari comunali percorribili da trasporti eccezionali	
- D.g.r. 4 marzo 2019 - n°XI/1341 - Approvazione delle linee guida per l'esercizio delle funzioni relative alle autorizzazioni alla circolazione dei trasporti eccezionali - L.r.4 aprile 2012 n°6 - art.42 -2° aggiornamento	
CARTOGRAFIA GENERALE	
D3	
1:5.000	



Comune di Casalmaggiore :
Progettista :

RESPONSABILE SETTORE LAVORI PUBBLICI
Dott. Ing. Enrico Rossi


STUDIO TECNICO
Dott. Ing. Severino Malavasi
Via delle Casaglie n°12 - Borgo Virgilio - 46034 (MN)
Tel. 0576 - 448133 - Cell. 333 - 2742180
Mail: malavasi.severino@gmail.com

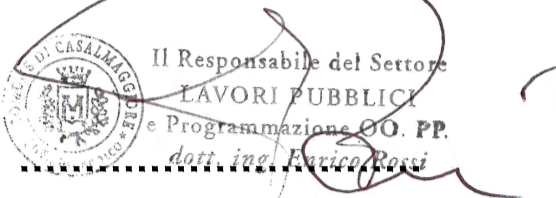

- LEGENDA -

- CONFINE COMUNALE
- CONFINI DEL CENTRO ABITATO COMUNALE
AI SENSI DEL CODICE DELLA STRADA
- RETE STRADALE DI COMPETENZA PROVINCIALE
- RETE FERROVIARIA
- RETICOLO PRINCIPALE PRINCIPALE
- STRETTOIA
- LINEE AEREE
- PASSAGGIO A LIVELLO
- PONTE
- INIZIO/FINE STRADA COMUNALE

- Categoria A - STRADE PERCORRIBILI DI COMPETENZA COMUNALE - 33 tonnellate
Mezzi d'opera e veicoli ad uso speciale di massa complessiva fino a 33 ton.
- Categoria B - STRADE PERCORRIBILI DI COMPETENZA COMUNALE - 40 tonnellate
Mezzi d'opera e veicoli ad uso speciale di massa complessiva fino a 40 ton.
- Categoria G - STRADE PERCORRIBILI DI COMPETENZA COMUNALE - Carri
veicoli per il trasporto di carri ferroviari di massa complessiva fino a 108 ton.
con limite di carico per asse di 13 ton.
- Categoria H - STRADE PERCORRIBILI DI COMPETENZA COMUNALE - Colla
veicoli per il trasporto di colla, laminati grezzi e blocchi di pietra naturale di massa
complessiva fino a 108 ton. con limite di carico per asse di 13 ton.
- Categoria I - STRADE PERCORRIBILI DI COMPETENZA COMUNALE - Pre 25 x 75
complessi veicolari per il trasporto di elementi prefabbricati composti
ed apparecchiature industriali complesse per l'edilizia con lunghezza
fino a 25,00 metri e massa complessiva fino a 75 ton.

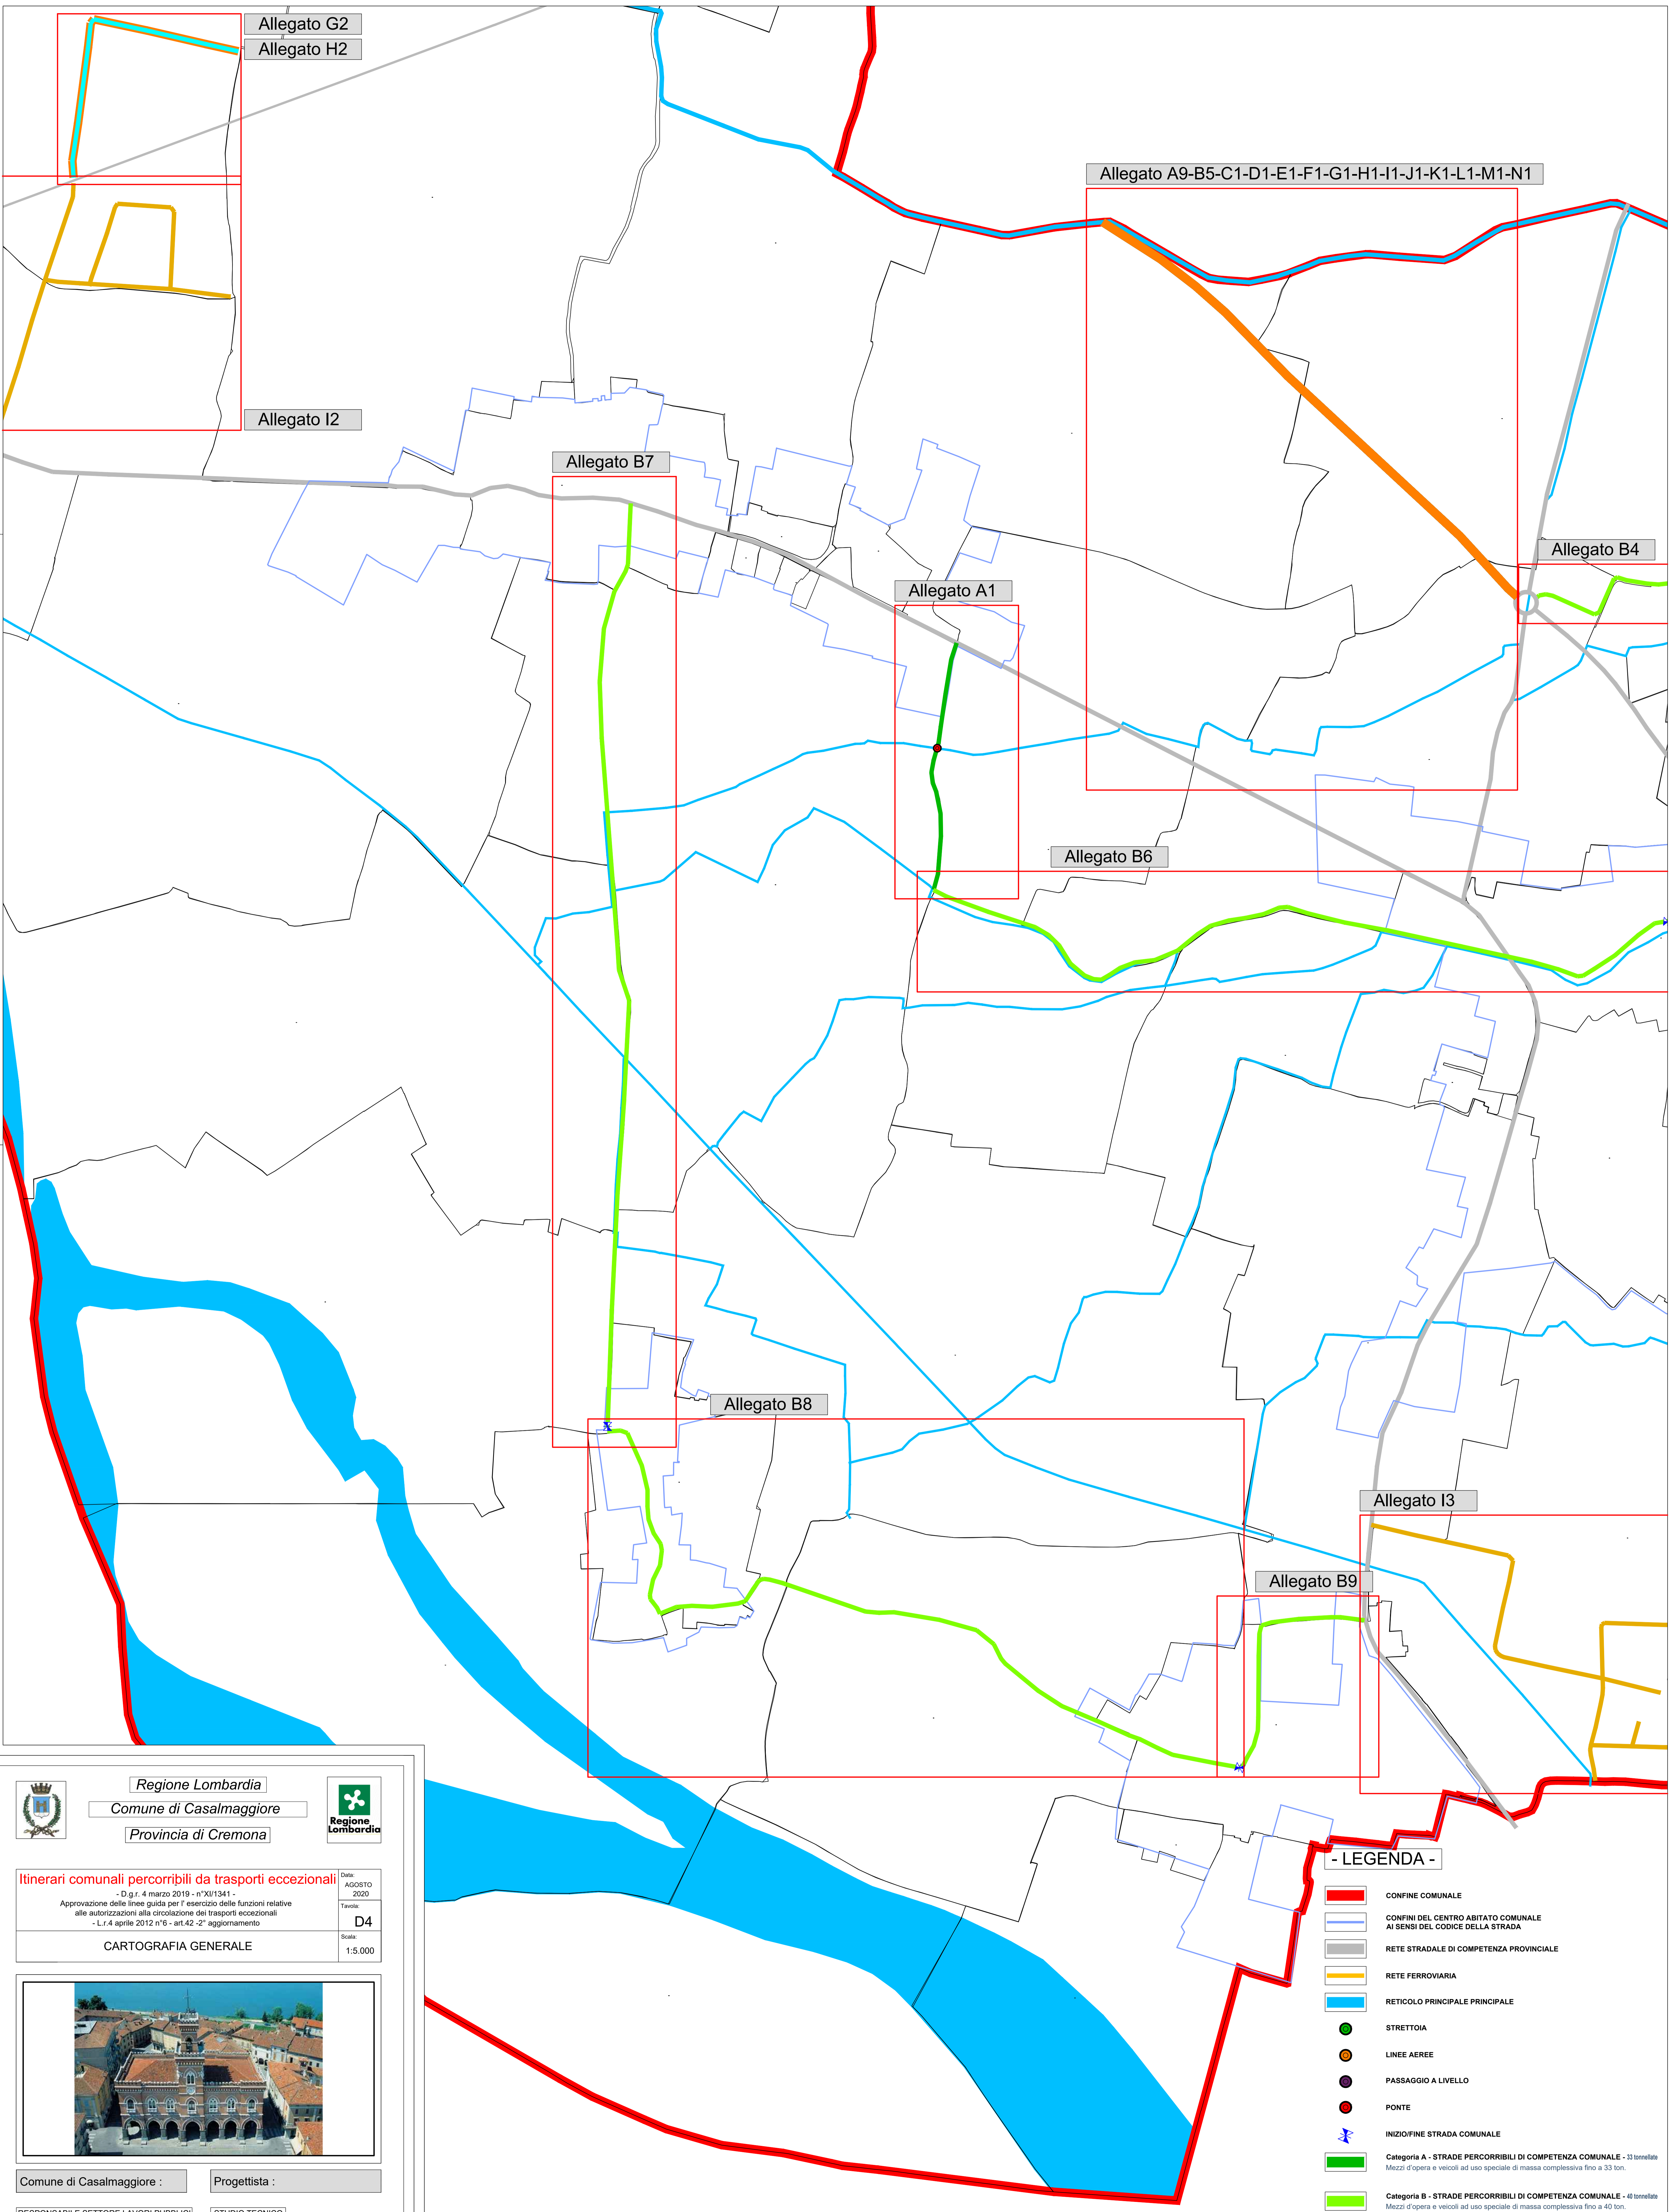

Regione Lombardia
Comune di Casalmaggiore
Provincia di Cremona



Itinerari comunali percorribili da trasporti eccezionali

- D.g.r. 4 marzo 2019 - n°XII/1341 -
Approvazione delle linee guida per l'esercizio delle funzioni relative
alle autorizzazioni alla circolazione dei trasporti eccezionali
- L.r. 4 aprile 2012 n°6 - art.42 -2° aggiornamento

Data:
AGOSTO
2020

Tavola:
D4

Scala:
1:5.000

CARTOGRAFIA GENERALE



Comune di Casalmaggiore :


Progettista :

RESPONSABILE SETTORE LAVORI PUBBLICI

STUDIO TECNICO


Dott. Ing. Enrico Rossi

Dott. Ing. Severino Malavasi
Via delle Georgiche n°12 - Borgo Virgilio - 46034 (MN)
Tel. 0376 - 448133 - Cell. 333 - 2742180
Mail: malavasi.severino@gmail.com

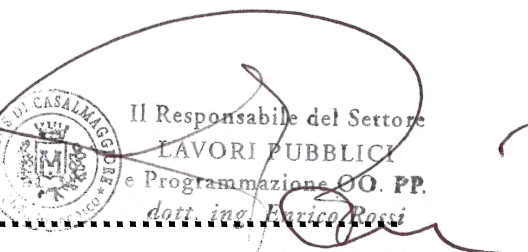

- LEGENDA -

- CONFINI COMUNALE
- CONFINI DEL CENTRO ABITATO COMUNALE AI SENSI DEL CODICE DELLA STRADA
- RETE STRADALE DI COMPETENZA PROVINCIALE
- RETE FERROVIARIA
- RETICOLO PRINCIPALE PRINCIPALE
- STRETTOIA
- LINEE AEREE
- PASSAGGIO A LIVELLO
- PONTE
- INIZIO/FINE STRADA COMUNALE
- Categoria A - STRADE PERCORRIBILI DI COMPETENZA COMUNALE - 33 tonnellate**
Mezzi d'opera e veicoli ad uso speciale di massa complessiva fino a 33 ton.
- Categoria B - STRADE PERCORRIBILI DI COMPETENZA COMUNALE - 40 tonnellate**
Mezzi d'opera e veicoli ad uso speciale di massa complessiva fino a 40 ton.
- Categoria G - STRADE PERCORRIBILI DI COMPETENZA COMUNALE - Carri**
veicoli per il trasporto di carri ferroviari di massa complessiva fino a 108 ton.
con limite di carico per asse di 13 ton.
- Categoria H - STRADE PERCORRIBILI DI COMPETENZA COMUNALE - Colli**
veicoli per il trasporto di colli, laminati grezzi e blocchi di pietra naturale di massa
complessiva fino a 108 ton, con limite di carico per asse di 13 ton.
- Categoria I - STRADE PERCORRIBILI DI COMPETENZA COMUNALE - Pre 25 x 75**
complessi veicolari per il trasporto di elementi prefabbricati composti
ed apparecchiature industriali complesse per l'edilizia con lunghezza
fino a 25,00 metri e massa complessiva fino a 75 ton.

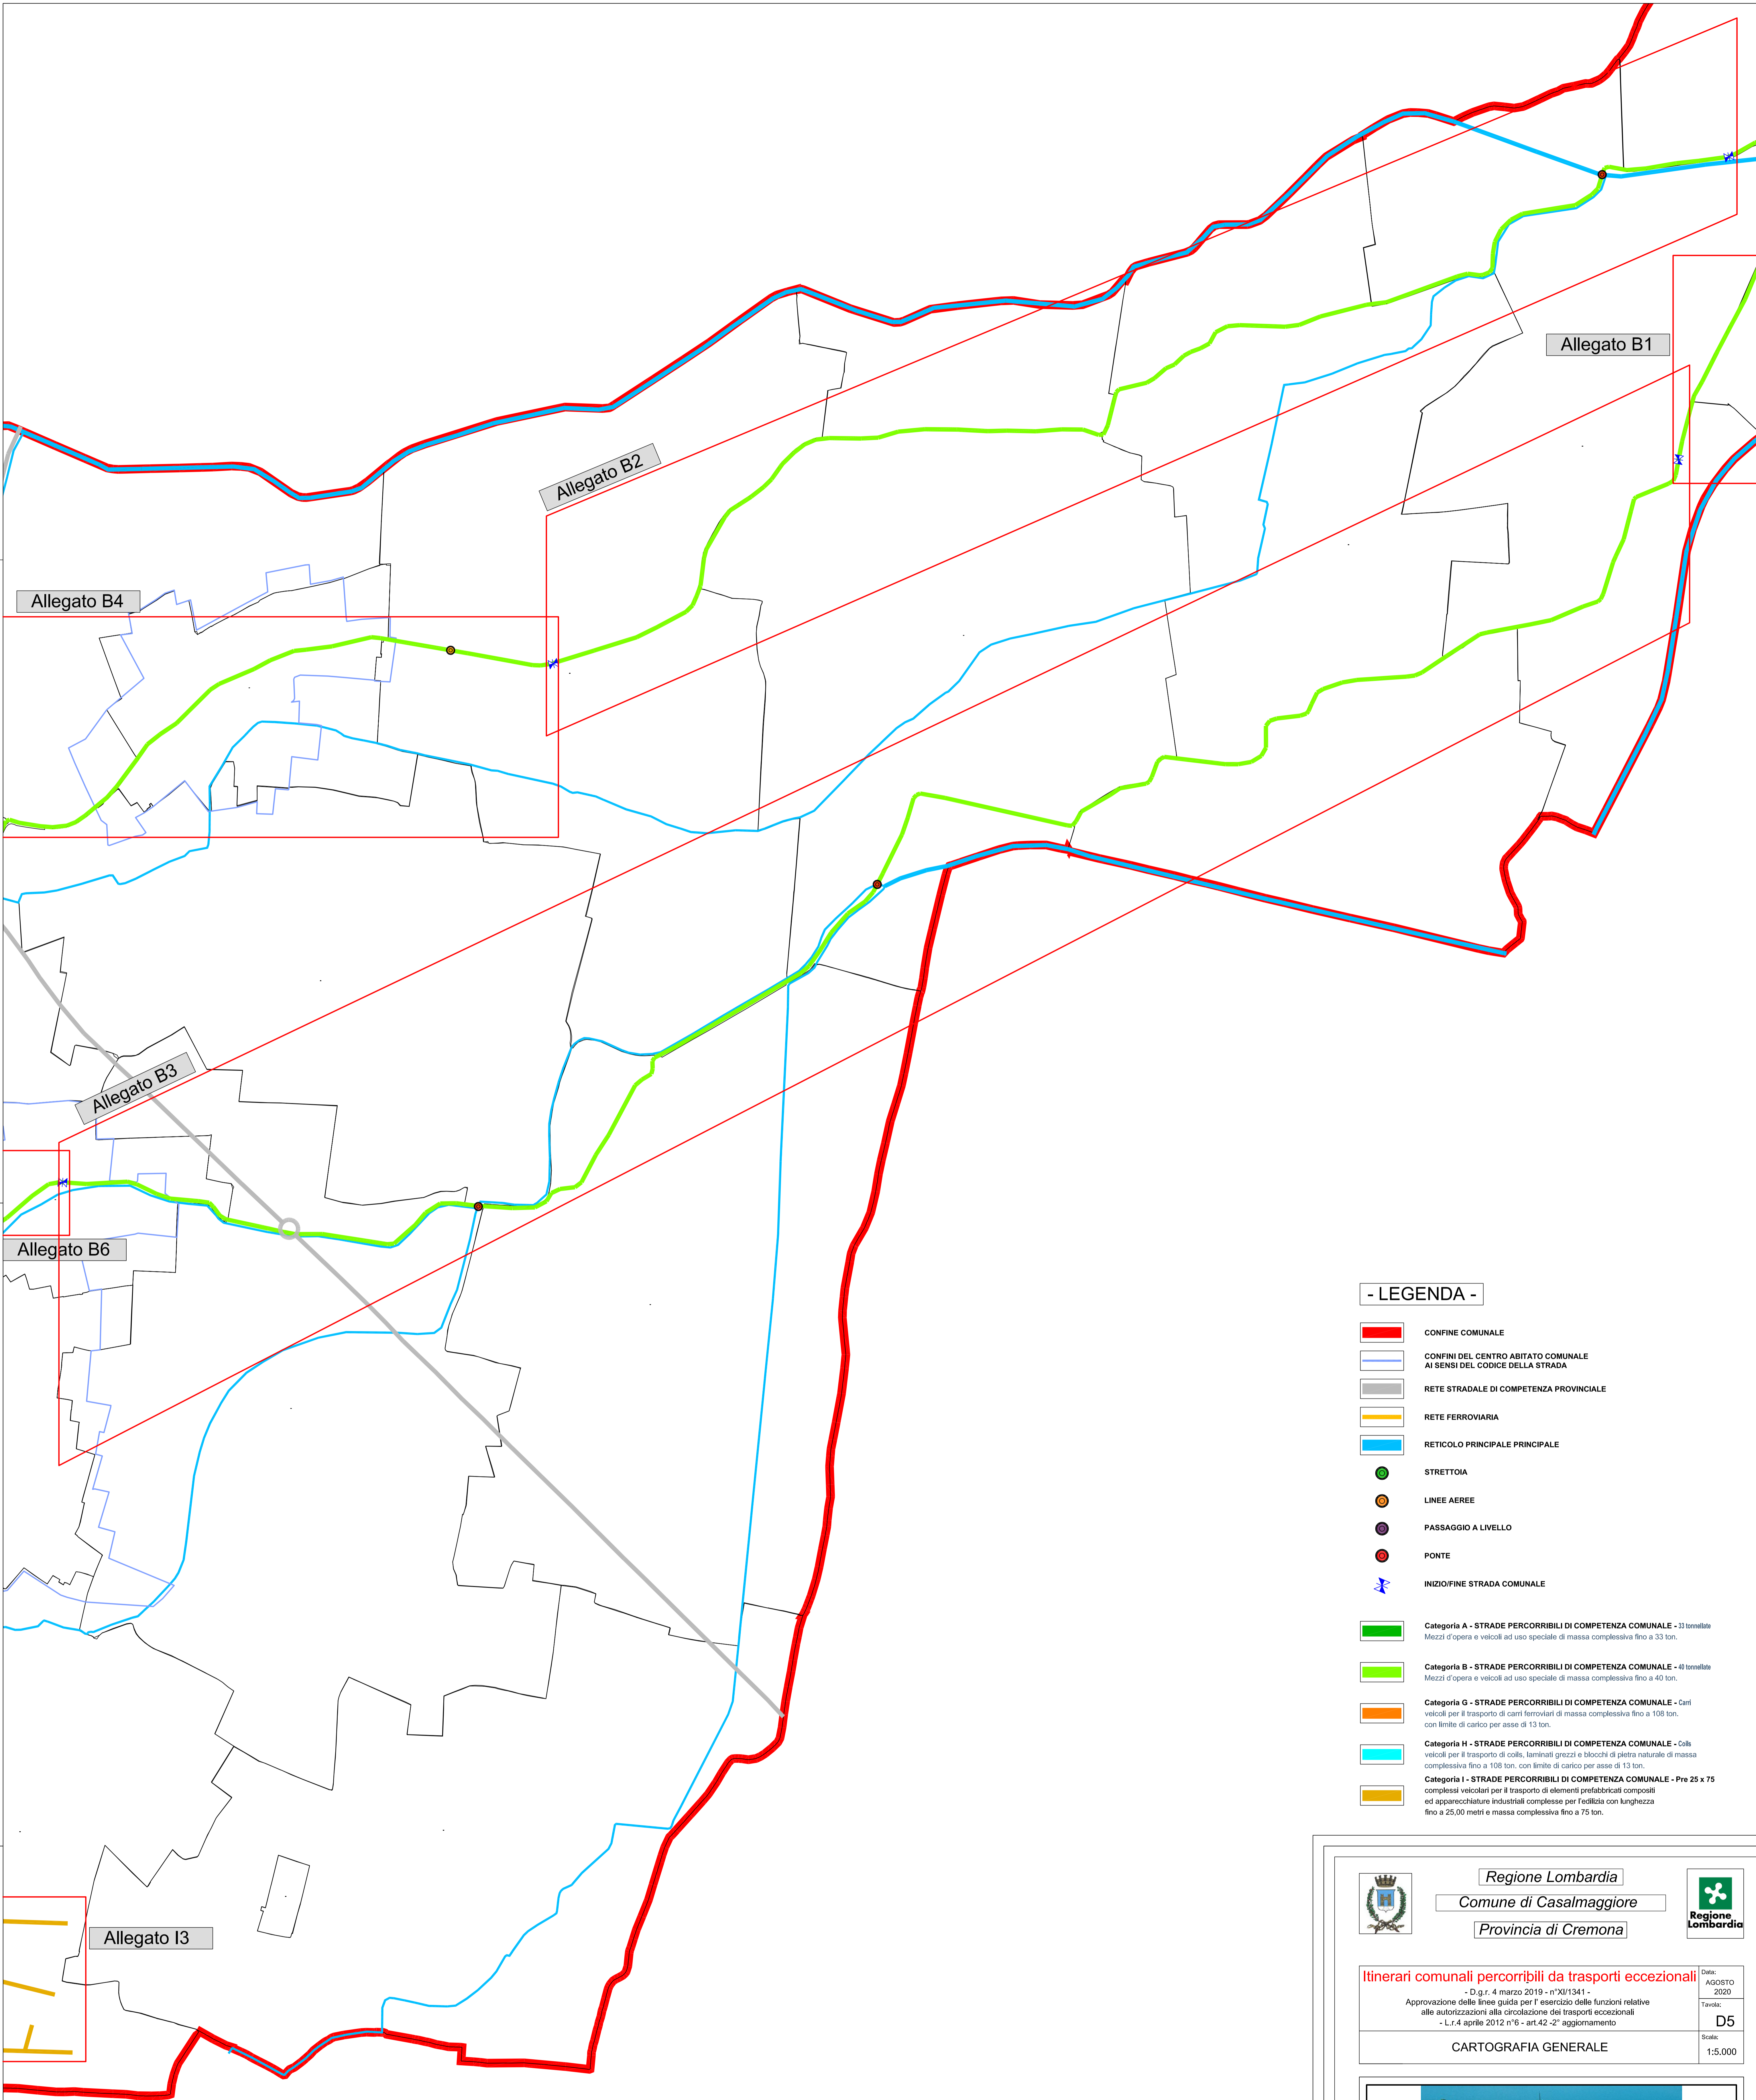

- LEGENDA -

- CONFINE COMUNALE
- CONFINI DEL CENTRO ABITATO COMUNALE
AI SENSI DEL CODICE DELLA STRADA
- RETE STRADALE DI COMPETENZA PROVINCIALE
- RETE FERROVIARIA
- RETICOLO PRINCIPALE PRINCIPALE
- STRETTOIA
- LINEE AEREE
- PASSAGGIO A LIVELLO
- PONTE
- INIZIO/FINE STRADA COMUNALE
- Categoria A - STRADE PERCORRIBILI DI COMPETENZA COMUNALE - 33 tonnellate
Mezzi d'opera e veicoli ad uso speciale di massa complessiva fino a 33 ton.
- Categoria B - STRADE PERCORRIBILI DI COMPETENZA COMUNALE - 40 tonnellate
Mezzi d'opera e veicoli ad uso speciale di massa complessiva fino a 40 ton.
- Categoria G - STRADE PERCORRIBILI DI COMPETENZA COMUNALE - Carri
veicoli per il trasporto di carri ferroviari di massa complessiva fino a 108 ton.
con limite di carico per asse di 13 ton.
- Categoria H - STRADE PERCORRIBILI DI COMPETENZA COMUNALE - Colla
veicoli per il trasporto di colla, laminati grezzi e blocchi di pietra naturale di massa
complessiva fino a 108 ton, con limite di carico per asse di 13 ton.
- Categoria I - STRADE PERCORRIBILI DI COMPETENZA COMUNALE - Pre 25 x 75
complessi veicolari per il trasporto di elementi prefabbricati composti
ed apparecchiature industriali complesse per l'edilizia con lunghezza
fino a 25,00 metri e massa complessiva fino a 75 ton.



Regione Lombardia
Comune di Casalmaggiore
Provincia di Cremona



Itinerari comunali percorribili da trasporti eccezionali
- D.g.r. 4 marzo 2019 - n°XII/1341 -
Approvazione delle linee guida per l'esercizio delle funzioni relative
alle autorizzazioni alla circolazione dei trasporti eccezionali
- L.r.4 aprile 2012 n°6 - art.42-2° aggiornamento
CARTOGRAFIA GENERALE

Data:
AGOSTO
2020
Tavola:
D5
Scala:
1:5.000



Comune di Casalmaggiore : Progettista :

RESPONSABILE SETTORE LAVORI PUBBLICI STUDIO TECNICO

Dott. Ing. Enrico Rossi Dott. Ing. Severino Malvasi
Via delle Georgine n° 12 - Borgo Virgato - 46034 (MN)
Tel. 0376 - 448133 - Cell. 333 - 2742180
Mail: malvasi.severino@gmail.com

